

ΕΦΗΜΕΡΙΣ ΤΗΣ ΚΥΒΕΡΝΗΣΕΩΣ
ΤΗΣ ΕΛΛΗΝΙΚΗΣ ΔΗΜΟΚΡΑΤΙΑΣ

ΕΝ ΑΘΗΝΑΙΣ ΤΗ 11 ΣΕΠΤΕΜΒΡΙΟΥ 1980 | ΤΕΥΧΟΣ ΤΕΤΑΡΤΟΝ | ΑΡΙΘΜΟΣ ΦΥΛΛΟΥ 504

ΠΕΡΙΕΧΟΜΕΝΑ

ΑΠΑΛΛΟΤΡΙΩΣΕΙΣ

ΑΠΟΦΑΣΕΙΣ

Ἀριθ. Ε.9425/3371 (1)

Περὶ ἀναγκαστικῆς ἀπαλλοτριώσεως ἐκτάσεως στὴν περιοχὴ «Ράχες - Τούρλι» τῆς Κοινότητας Ρωμανοῦ Νήσου Λήμνου τοῦ Ν. Λέσβου, γιὰ κάλυψη στρατιωτικῶν ἀναγκῶν.

ΟΙ ΥΠΟΥΡΓΟΙ
ΕΘΝΙΚΗΣ ΑΜΥΝΗΣ ΚΑΙ ΟΙΚΟΝΟΜΙΚΩΝ

Ἔχοντας ὑπόψη:

1. Τὶς διατάξεις τοῦ Ν. Δ/τος 797/71 «περὶ ἀναγκαστικῶν ἀπαλλοτριώσεων», σὲ συνδυασμὸ μὲ τὶς διατάξεις τοῦ Β. Δ/τος 139/71 «περὶ τῆς ἁρμοδιότητος τῶν νομαρχῶν πρὸς κήρυξιν ἀναγκαστικῶν τινων ἀπαλλοτριώσεων».

2. Τὶς διατάξεις τοῦ Νόμου ΓΣΙΣΤ/1907 καὶ τὶς διατάξεις τοῦ Νόμου 4442/1929 «περὶ κυρώσεως τοῦ ἀπὸ 21 Σεπτεμβρίου 1926 Ν. Δ/τος «περὶ Στρατιωτικῶν καὶ Ναυτικῶν Εἰσφορῶν καὶ Ναυλώσεων», ὅπως ἔχουν τροποποιηθεῖ.

3. Τὴ γνωμοδότηση τοῦ Γενικοῦ Ἐπιτελείου Στρατοῦ ἀριθ. Φ. 911.323/61/634834/Σ. 588/4.7.78, ὅπως τροποποιήθηκε μὲ τὴν Φ. 910.356/22/219874/Σ. 3141/3.5.80 νεώτερη γνωμοδότηση.

4. Τὴν ὑπ' ἀριθ. Δ. 2652/66/20.5.80 κοινὴν ἀπόφασιν τοῦ Πρωθυπουργοῦ καὶ τοῦ Ὑπουργοῦ Οἰκονομικῶν «περὶ ἀναθέσεως ἁρμοδιοτήτων εἰς τοὺς Ὑφυπουργούς», ἀποφασίζομεν:

Κηρύσσουμε τὴν ἀναγκαστικὴ ἀπαλλοτρίωση, λόγῳ δημόσιας ὠφέλειας καὶ εἰδικότερα, γιὰ τὴν κάλυψη στρατιωτικῶν ἀναγκῶν, ἐκτάσεως συνολικοῦ ἐμβαδοῦ 51.522 Μ², ποὺ βρίσκεται στὴν περιοχὴ «Ράχες—Τουρλί» τῆς Κοινότητας Ρωμανοῦ Νήσου Λήμνου Νομοῦ Λέσβου καὶ φαίνεται στὸ ἀριθ. 1116/12.2.80 καὶ ὑπὸ κλίμακα 1:500 κτηματολογικὸ διάγραμμα καὶ στὸν ἀντίστοιχο κτηματολογικὸ πίνακα τῆς Γεωγραφικῆς Ὑπηρεσίας Στρατοῦ, θεωρημένα ἀπὸ τὸ Διοικητὴ αὐτῆς Δημήτριο Δημητριάδη.

Στὴν ἔκταση ποὺ ἀπαλλοτριώνεται προβάλλουν δικαιώματα κυριότητας οἱ: 1) Ἀφιώνης Χρῆστος, 2) Καραγιάννη Κων/να κλπ.

Ἡ ἀπαλλοτρίωση κηρύσσεται ὑπὲρ τοῦ Δημοσίου καὶ μὲ δαπάνη τοῦ Ταμείου Ἐθνικῆς Ἀμύνης.

Ἡ ἀπόφαση αὐτὴ νὰ δημοσιευθεῖ στὴν Ἐφημερίδα τῆς Κυβερνήσεως.

Ἀθῆναι, 29 Αὐγούστου 1980

ΟΙ ΥΠΟΥΡΓΟΙ

ΕΘΝΙΚΗΣ ΑΜΥΝΗΣ — ΥΦΥΠΟΥΡΓΟΣ ΟΙΚΟΝΟΜΙΚΩΝ

ΕΥΑΓΓ. ΑΒΕΡΩΦ - ΤΟΣΙΤΣΑΣ — ΠΑΝΑΓΙΩΤΗΣ ΜΠΟΚΟΒΟΣ

'Αριθ. Π.5595/1261/Ν.14879 (2)

Περὶ ἀνακλήσεως τῆς ἀναγκαστικῆς ἀπαλλοτριώσεως πού κηρύχθηκε, δυνάμει τῆς κοινῆς ὑπουργικῆς ἀποφάσεως ἀριθ. Π. 11742/7505/26.1.1978 (ΦΕΚ 61/22.2.1978 τ. Δ'), στὴν περιοχὴ τοῦ Δήμου Θεσ/νίκης γιὰ τὴν ἀνέγερση διδακτηρίου τοῦ 60οῦ Δημοτικοῦ Σχολείου, Θεσ/νίκης.

ΟΙ ΥΠΟΥΡΓΟΙ
ΟΙΚΟΝΟΜΙΚΩΝ ΚΑΙ
ΕΘΝΙΚΗΣ ΠΑΙΔΕΙΑΣ ΚΑΙ ΘΡΗΣΚΕΥΜΑΤΩΝ

Ἔχοντας ὑπόψη:

1. Τὶς διατάξεις τῆς παράγρ. 1 τοῦ ἄρθρου 12 τοῦ Ν.Δ. 747/1971 «περὶ ἀναγκαστικῶν ἀπαλλοτριώσεων».

2. Τὴν κοινὴ ἀπόφασή μας ἀριθ. Π. 11742/7505/26.1.78 (ΦΕΚ 61/22.2.1978 τ. Δ') «περὶ ἀναγκαστικῆς ἀπαλλοτριώσεως ἐκτάσεως στὴν περιοχὴ τοῦ Δήμου Θεσ/νίκης γιὰ τὴν ἀνέγερση διδακτηρίου τοῦ 60οῦ Δημ. Σχολ. Θεσ/νίκης».

3. Τὸ γεγονὸς ὅτι ἡ ἀπαλλοτρίωση αὐτὴ δὲν ἔχει συντελεσθεῖ.

4. Τὸ ἀπὸ 11.4.1980 ἀπόσπασμα πρακτικοῦ ἀπὸ τὴ συνεδρίαση ἀριθ. 1265/11.4.1980 τοῦ 'Οργανισμοῦ Σχολικῶν Κτιρίων.

5. Τὴν ὑπ' ἀριθ. Δ. 2652/66/20.5.80 κοινὴν ἀπόφασιν τοῦ Πρωθυπουργοῦ καὶ τοῦ Ὑπουργοῦ Οἰκονομικῶν «περὶ ἀναθέσεως ἁρμοδιοτήτων εἰς τοὺς Ὑφυπουργοὺς Οἰκονομικῶν» ἀποφασίζομεν:

'Ανακαλοῦμε τὴν ἀναγκαστικὴ ἀπαλλοτρίωση πού κηρύχθηκε, δυνάμει τῆς κοινῆς ὑπουργικῆς ἀποφάσεως ἀριθ. Π. 11742/7505/26.1.1978 (ΦΕΚ 61/22.2.1978 τ., Δ'), στὴν περιοχὴ τοῦ Δήμου Θεσ/νίκης, γιὰ τὴν ἀνέγερση διδακτηρίου τοῦ 60οῦ Δημ. Σχολ. Θεσ/νίκης.

Ἡ ἀπόφαση αὐτὴ νὰ δημοσιευθεῖ στὴν 'Εφημερίδα τῆς Κυβερνήσεως.

'Αθῆναι, 29 Αὐγούστου 1980

ΟΙ ΥΠΟΥΡΓΟΙ

ΕΘΝ. ΠΑΙΔΕΙΑΣ ΚΑΙ ΘΡΗΣΚΕΥΜΑΤΩΝ — ΑΘΑΝΑΣΙΟΣ ΤΑΛΙΑΔΟΥΡΟΣ

ΥΦΥΠΟΥΡΓΟΣ ΟΙΚΟΝΟΜΙΚΩΝ — ΠΑΝΑΓΙΩΤΗΣ ΜΠΟΚΟΒΟΣ

'Αριθ. Δ.4416/3347 (3)

Περὶ ἀναγκαστικῆς ἀπαλλοτριώσεως ἐκτάσεως στὴν περιοχὴ τῆς Κοινότητας Καματεροῦ 'Αττικῆς γιὰ τὴν ἐνίσχυση τῶν ἔργων Ὑδρεύσεως 'Αθηνῶν - Πειραιῶς - περιχώρων».

ΟΙ ΥΠΟΥΡΓΟΙ
ΟΙΚΟΝΟΜΙΚΩΝ ΚΑΙ ΔΗΜΟΣΙΩΝ ΕΡΓΩΝ

Ἔχοντας ὑπόψη:

1. Τὶς διατάξεις τοῦ Ν.Δ/τος 797/1971 «περὶ ἀναγκαστικῶν ἀπαλλοτριώσεων» σὲ συνδυασμὸ μὲ τὶς διατάξεις τοῦ Β.Δ/τος ἀριθ. 139/1971 «περὶ τῆς ἁρμοδιότητος τῶν Νομαρχῶν πρὸς κήρυξιν ἀναγκαστικῶν τινων ἀπαλλοτριώσεων».

2. Τὶς διατάξεις τοῦ ἄρθρου 6 τοῦ Ν. 3316/25 «περὶ κυρώσεως συμβάσεως διὰ τὴν ὕδρευσιν τῶν Πόλεων 'Αθηνῶν-Πειραιῶς καὶ προαστείων κ.λπ.».

3. Τὴν κοινὴ ἀπόφαση τοῦ Πρωθυπουργοῦ καὶ τοῦ Ὑπουργοῦ τῶν Οἰκονομικῶν Δ. 2652/66/20.5.1980 (ΦΕΚ 497/28.5.1980 τ. Β') «περὶ ἀναθέσεως ἁρμοδιοτήτων στοὺς Ὑφυπουργοὺς Οἰκονομικῶν», ἀποφασίζουμε:

Κηρύσσουμε τὴν ἀναγκαστικὴ ἀπαλλοτρίωση, λόγω δημόσιας ὠφέλειας καὶ εἰδικότερα, γιὰ τὴν τοποθέτηση ἐκκενωτηρίων Α καὶ Β πρὸς ἐνίσχυση τῶν ἔργων ὑδρεύσεως 'Αθηνῶν - Πειραιῶς - περιχώρων, ἐκτάσεως ἐμβαδοῦ 87 Μ2 πού βρίσκεται στὴν περιοχὴ τῆς Κοινότητος Καματεροῦ 'Αττικῆς καὶ ἐντὸς σχεδίου Πόλεως καὶ φαίνεται μὲ κόκκινη γραμμὴ στὸ ἀπὸ 'Οκτωβρίου 1979 ἀριθ. ΑΖ41 καὶ ὑπὸ κλίμακα 1 : 500 τοπογραφικὸ διάγραμμα καὶ στὸν ἐπ' αὐτοῦ κτηματολογικὸ πίνακα τῆς Δ/νσεως Τεχνικῶν Ὑπηρεσιῶν τῆς 'Ανων. 'Ελληνικῆς 'Εταιρείας Ὑδάτων, θεωρημένα ἀπὸ τὸν Δ/ντὴ τῆς ΒΥ4 Δ/νσεως τοῦ Ὑπουργείου Δημοσίων Ἔργων Α. Παναγόπουλο στὶς 17.5.1980.

Στὴν ἔκταση πού ἀπαλλοτριώνεται προβάλλουν δικαιώματα κυριότητος οἱ Χρηστ. καὶ Στυλ. Γκάτσης.

Ἡ ἀπαλλοτρίωση κηρύσσεται ὑπὲρ τοῦ Δημοσίου καὶ μὲ δαπάνη του, πού θὰ ἀντιμετωπισθεῖ ἀπὸ τὶς πιστώσεις τοῦ τακτικοῦ προϋπολογισμοῦ.

Ἡ ἀπόφαση αὐτὴ νὰ δημοσιευθεῖ στὴν 'Εφημερίδα τῆς Κυβερνήσεως.

'Αθῆναι, 24 Αὐγούστου 1980

ΟΙ ΥΠΟΥΡΓΟΙ

ΥΦΥΠΟΥΡΓΟΣ ΟΙΚΟΝΟΜΙΚΩΝ — ΠΑΝΑΓΙΩΤΗΣ ΜΠΟΚΟΒΟΣ

ΔΗΜΟΣΙΩΝ ΕΡΓΩΝ — ΤΖΑΝΝΗΣ ΤΖΑΝΝΕΤΑΚΗΣ

'Αριθ. 2494 (4)

Περὶ κηρύξεως ὡς ἀναδασωτέας δημόσιας δασικῆς ἐκτάσεως στὴ θέση Τσιμπουκέϊκα-Ψιλὴ ράχη, τοῦ Δήμου 'Αμαλιάδας, τοῦ Ν. 'Ηλείας.

Ὁ ΝΟΜΑΡΧΗΣ ΗΛΕΙΑΣ

Σύμφωνα μέ:

1. Τὶς διατάξεις: α) τοῦ ἄρθρου 117 παρ. 3 τοῦ Συντάγματος τῆς 'Ελλάδος, β) τῶν ἄρθρων 38 παρ. 1 καὶ 41 παρ. 1 τοῦ Ν. 998/79, γ) τοῦ Ν. 3200/1955 «περὶ διοικητικῆς ἀποκεντρώσεως», σὲ συνδυασμὸ μὲ τὶς διατάξεις τοῦ Ν.Δ. 532/1970 «περὶ συμπληρώσεως τῶν διατάξεων περὶ διοικητικῆς ἀποκεντρώσεως» καὶ τοῦ 709/1970 Β.Δ/τος, πού ἐκδόθηκε σὲ ἐκτέλεση αὐτοῦ.

2. Τὶς ἑξῆς διαταγὲς τοῦ Ὑπουργείου Γεωργίας: α) 160417/1180/8.7.80, β) 159140/1077/12.3.80.

3. Τὴν πρόταση πού ὑποβλήθηκε μὲ τὴν 2823/31.7.80 ἀναφορὰ τοῦ ἁρμόδιου Δασαρχείου 'Αμαλιάδας, σχετικὰ μὲ τὴν κήρυξη ὡς ἀναδασωτέας τῆς κατωτέρω δασικῆς ἐκτάσεως, καὶ ἐπειδὴ ἡ ἔκταση χρειάζεται προστασία γιὰ τὴν ἐπαναδημιουργία τῆς δασικῆς βλαστήσεως πού καταστράφηκε ὁλοσχερῶς ἀπὸ πυρκαγιὰ στὶς 23.7.80 καὶ δὲν ὑπάρχει φιλοδασικὴ ἐπιτροπὴ γιὰ νὰ γνωμοδοτήσει πάνω στὸ θέμα αὐτό, ἀποφασίζουμε:

Κηρύσσουμε ὡς ἀναδασωτέα, μὲ σκοπὸ τὴν προστασία γιὰ τὴν ἐπαναδημιουργία μὲ ἀναγέννηση τεχνητῶς τῆς δασικῆς βλαστήσεως πού κάηκε, δημόσια δασικὴ ἔκταση 55 στρέμματα.

Ἡ ἔκταση αὐτὴ ἡ ὁποία βρίσκεται στὴ θέση Τσιμπουκέϊκα-Ψιλὴ ράχη τῆς περιφέρειας τοῦ Δήμου 'Αμαλιάδος, Νομοῦ 'Ηλείας, καλυπτόταν ἀπὸ ἀείφυλλα-πλατύφυλλα τὰ 50 στρέμματα καὶ δάσος Χαλεπίου πεύκης τὰ 5,000 ὑπόλοιπα στρέμματα, πού καταστράφηκε ὁλοσχερῶς στὶς 23.7.80 ἀπὸ πυρκαγιά.

Σχετικὸ τὸ σχεδιάγραμμα μὲ κλίμακα 1 : 5000, τὸ ὁποῖο ἀποτελεῖ ἀναπόσπαστο μέρος τῆς ἀποφάσεως αὐτῆς καὶ στὸ ὁποῖο ἡ ἔκταση φαίνεται μὲ τὰ στοιχεῖα Α,Β,Γ, Δ,Ε,Ζ,Η, Α καὶ μὲ ὅρια:

'Ανατολικά: Μὲ ἀγροτικὸ δρόμο καὶ ἐλαιοστάσιο Σπύρου Θεοδωροπούλου.

Δυτικά: Μὲ ἀγρὸ Νικ. Γεωργοπούλου, ἀγροτικὸ δρόμο καὶ Δημόσιο δάσος.

Βόρεια: Μὲ ἐλαιοστάσιο 'Αθ. Μούσχου καὶ δάσος ἀειφύλλων-πλατυφύλλων.

Νότια: Μὲ ἐλαιοστάσιο Σπύρου καὶ Διονυσίου Θεοδωροπούλου καὶ ἀγροτικὸ δρόμο.

Ἡ ἀπόφαση αὐτὴ νὰ δημοσιευθεῖ στὴν 'Εφημερίδα τῆς Κυβερνήσεως.

Πύργος, 23 Αὐγούστου 1980


Ὁ Νομάρχης καὶ ἀ.α.
Ὁ Σύμβουλος
ΓΕΡΑΣΙΜΟΣ ΚΟΥΤΑΒΑΣ

ΑΠΟΣΠΑΣΜΑ ΧΑΡΤΟΥ

Περιφερείας Δήμου ΑΜΑΛΙΑΔΑΣ

Κλίμακα: 1:20.000

– – – Οριοτεκμή Ἐκτάσεως πού κάηκε.

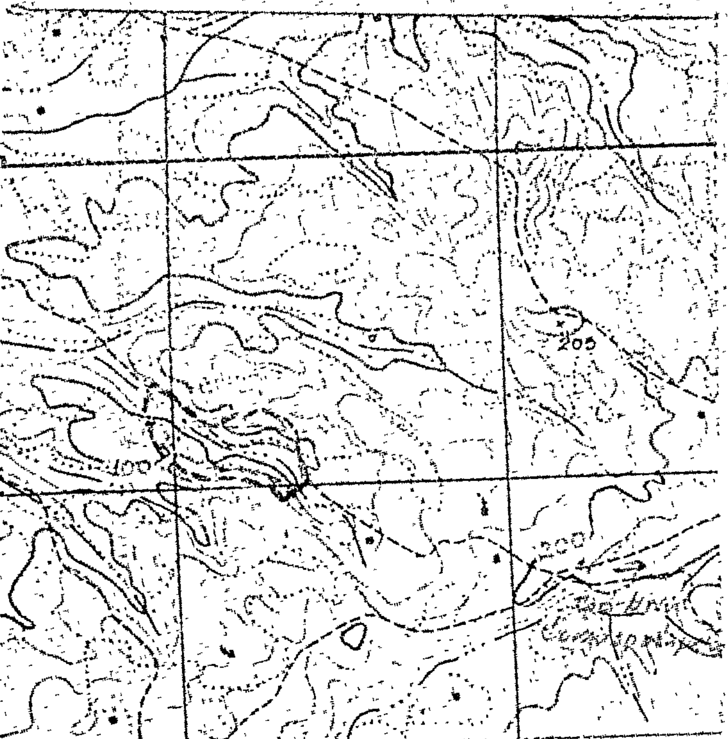

Ἀμαλιάδα 29-7-1980

ὁ Συντάξας

ὁ Δασάρχης α.α.

Ελευθ. Βασιλανάτος
Τεχν. Δασοπονίας

Μ. Οἰκονόμου
Δασολόγος Γ' β.

Ἀνήκει εἰς τήν 2494/1980 ἀπόφασιν Νο Ἠλείας.


ΤΟΠΟΔΙΑΓΡΑΜΜΑ Ἐκτάσεως πού κάηκε

ΚΛΙΜΑΚΑ: 1:5.000

ΕΚΤΑΣΗ: 50 στρ. θαμνοσκεπής + 5 στρ. πευκόφυτη.

ΔΑΣ. ΘΕΣΗ: ΤΣΙΜΠΟΥΚΕΪΚΑ - ΨΙΛΗ ΡΑΧΗ ΑΜΑΛΙΑΔΑΣ.



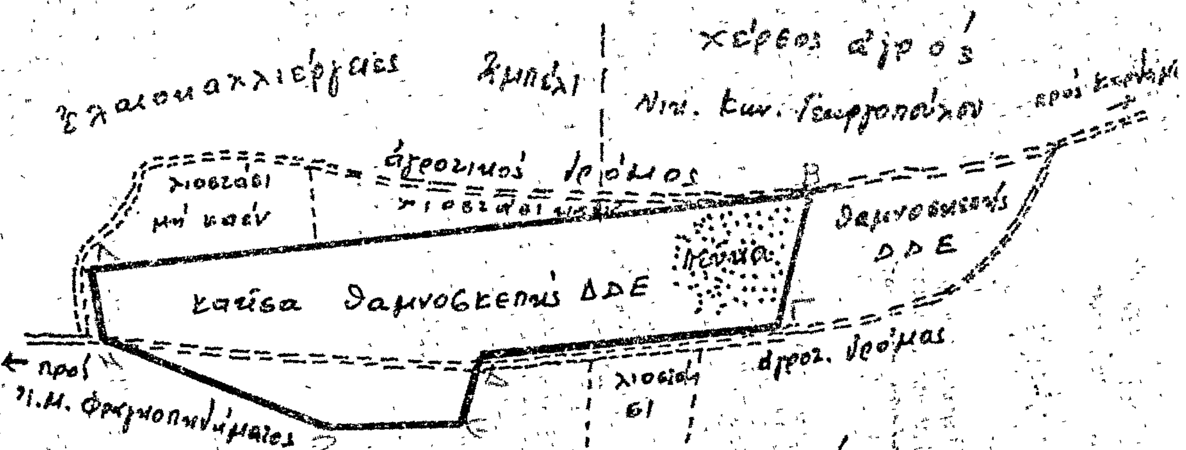

Δ Δ Ε θαμνοσκεπής

ΘΕΩΡΗΘΗΚΕ
Πύργος 23-8-1980
ὁ Νομάρχης α.α.

'Αριθ. 2195 (5)

Περὶ ἄρσεως ἀναδασώσεως 50 στρεμ. στὴ θέση «Τεράφι» ἢ «Σάντη» περιφερείας Δήμου Ἄνω Σύρου, νήσου Σύρου Ν. Κυκλάδων.

Ο ΝΟΜΑΡΧΗΣ ΚΥΚΛΑΔΩΝ

Ἔχοντας ὑπόψη:

1. Τὶς περὶ διοικητικῆς ἀποκεντρώσεως διατάξεις.

2. Τὸ ἄρθρο 44 τοῦ Ν. 998/1979 «περὶ προστασίας τῶν δασῶν καὶ τῶν δασικῶν ἐν γένει ἐκτάσεων τῆς Χώρας».

3. Τὴν 160417/1180/8.7.1980 διαταγὴ τοῦ Ὑπουργείου Γεωργίας.

4. Τὴν 187945/31.10.1940 ἀπόφαση τοῦ Ὑπουργοῦ Γεωργίας, ποὺ δημοσιεύθηκε στὸ 251/8.11.1940 ΦΕΚ (τεῦχος Β'), μὲ τὴν ὁποία κηρύχθηκε ὡς ἀναδασωτέα ἔκταση 50 στρεμμάτων στὴ θέση «Τεράφι» ἢ «Σάντη», περιφέρειας Δήμου Ἄνω Σύρου.

5. Τὴν 2165/23.8.1980 εἰσήγηση τῆς Δ/νσεως Δασῶν Κυκλάδων, γιὰ ἄρση τῆς πράξεως τῆς κηρύξεως ὡς ἀναδασωτέας τῆς πιὸ πάνω ἐκτάσεως, ἀποφασίζουμε :

Τὴν ἄρση τῆς πράξεως κηρύξεως τῆς ἀναδασώσεως ἀπὸ ὅλη τὴν ἔκταση τῶν πενήντα (50) στρεμμάτων στὴ θέση «Τεράφι» ἢ «Σάντη», περιφέρειας τοῦ Δήμου Ἄνω Σύρου, νήσου Σύρου, Νομοῦ Κυκλάδων, γιατὶ ἡ ὑπόψη ἔκταση δὲν ἦταν δασικὴ ὅταν κηρύχθηκε ἀναδασωτέα, ἀλλὰ χορτολιβαδική, σύμφωνα μὲ τὶς διατάξεις τοῦ Ν. 998/1979 καὶ ἀποδεικνύεται ὅτι εἶναι ἀνέφικτη ἡ πραγματοποίηση τῆς ἀναδασώσεως.

Ἡ ἔκταση αὐτὴ ὁριοθετεῖται :

Ἀνατολικά: Μὲ γεωργικὲς ἐκτάσεις.
Δυτικά: Μὲ ἰδιωτικὲς ἐκτάσεις.
Βόρεια : Μὲ ἰδιωτικὲς ἐκτάσεις.
Νότια: Μὲ δημόσιο δρόμο.

Ἡ ἀπόφαση αὐτὴ νὰ δημοσιευθεῖ στὴν Ἐφημερίδα τῆς Κυβερνήσεως.

Ἑρμούπολις, 27 Αὐγούστου 1980

Ὁ Νομαρχῶν Διευθυντὴς
ΙΩΑΝΝΗΣ ΚΥΖΙΡΙΔΗΣ

'Αριθ. 9662 (6)

Περὶ ἀναγκαστικῆς ἀπαλλοτριώσεως ἀκινήτων γιὰ τὴ βελτίωση τῆς ἐπαρχιακῆς ὁδοῦ ἀριθμὸς 11 Παλαιόχανο—Χρυσομηλέας, Ν. Τρικάλων.

Ο ΝΟΜΑΡΧΗΣ ΤΡΙΚΑΛΩΝ

Ἔχοντας ὑπόψη:

1. Τὶς διατάξεις: α) Τοῦ Ν.Δ. 797/71 «περὶ ἀναγκαστικῶν ἀπαλλοτριώσεων».

β) Τοῦ Β.Δ. 139/71 «περὶ ἁρμοδιότητος τῶν Νομαρχῶν πρὸς κήρυξιν ἀναγκαστικῶν ἀπαλλοτριώσεων».

γ) Τοῦ ἄρθρου 23 τοῦ ἀπὸ 25.11.1929 Δ/τος «περὶ κωδικοποιήσεως τῶν περὶ κατασκευῆς καὶ συντηρήσεως ὁδῶν κειμένων διατάξεων».

δ) Τοῦ ἄρθρου 1 τοῦ Ν. 653/77 «περὶ ὑποχρεώσεως τῶν παροδίων ἰδιοκτητῶν διὰ τὴν διάνοιξιν Ἐθνικῶν ὁδῶν, ἀντικαταστάσεως τῆς παρ. 3 τοῦ ἄρθρου 6 τοῦ Ν. 5269/1931 καὶ ρυθμίσεως συναφῶν θεμάτων».

ε) Τοῦ ἄρθρου 62 παρ. 9 καὶ 10 τοῦ Ν. 947/79 «περὶ οἰκιστικῶν περιοχῶν» καὶ

στ) Τοῦ Π.Δ. 929/79 «περὶ ἐκτελέσεως τοῦ ἄρθρου 1 τοῦ Ν. 653/77 «περὶ ὑποχρεώσεως τῶν παροδίων ἰδιοκτητῶν διὰ τὴν διάνοιξιν ὁδῶν κ.λπ.».

2. Τὴν ἀπόφασή μας ἀριθμὸς Ε. 4721/16.6.80 (Φ.Ε.Κ. 380/8.7.80 τ.Δ'), μὲ τὴν ὁποία ἔχει ὁρισθεῖ ἡ βελτίωση τμημάτων τῆς ἀνωτέρω ἐπαρχιακῆς ὁδοῦ στὶς χιλιομετρικὲς θέσεις: α) ἀπὸ 4-300 μέχρι 4-365, β) ἀπὸ 11-300 μέχρι 11-370 καὶ γ) ἀπὸ 11-500 μέχρι 11-600, ἀποφασίζουμε:

Κηρύσσουμε ἀναγκαστικῶς ἀπαλλατριωτέα, γιὰ δημόσια ὠφέλεια, ἤτοι γιὰ τὴ βελτίωση τῆς ἐπαρχιακῆς ὁδοῦ ἀριθμὸς 11 Παλαιόχανο—Χρυσομηλέας, ἔκταση συνολικοῦ ἐμβαδοῦ 1.425 τ.μ. μαζὶ μὲ τὰ ἐπικείμενα δένδρα κλπ., ὅπως ἡ ἔκταση αὐτὴ εἰκονίζεται στὸ ἀπὸ 11.4.80 κτηματολογικὸ διάγραμμα καὶ τὸν ἀντίστοιχο κτηματολογικὸ πίνακα, ποὺ συντάχθηκαν ἀπὸ τὸν ἐργοδηγὸ Δ. Ε. Βασίλειο Κελεπούρη καὶ θεωρήθηκαν στὶς 12.4.80 ἀπὸ τὸ Θεόδωρο Λαφαζάνη, ἀναπληρωτὴ Διευθυντῆ Τεχνικῶν Ὑπηρεσιῶν Ν. Τρικάλων.

Στὴν ἔκταση ποὺ ἀπαλλοτριώνεται προβάλλουν δικαιώματα κυριότητας οἱ : Ἰωάννης Παγώνης, Δημήτριος Ἀδάμος κλπ.

Ἡ ἀπαλλοτρίωση κηρύσσεται ὑπὲρ τοῦ Δημοσίου καὶ ἡ σχετικὴ δαπάνη θὰ βαρύνει τοὺς παροδίους καὶ τὸ Νομαρχιακὸ Ταμεῖο Τρικάλων, διὰ καταμερισμοῦ τῆς ἐπιβαρύνσεως.

Ἡ ἐπιβάρυνση τοῦ Δημοσίου θὰ καλυφθεῖ ἀπὸ τὶς πιστώσεις τῆς ΣΑΝΤ 8029/1980.

Ἡ ἀπόφαση αὐτὴ νὰ δημοσιευθεῖ στὴν Ἐφημερίδα τῆς Κυβερνήσεως.

Τρίκαλα, 1 Σεπτεμβρίου 1980

Ὁ Νομάρχης
ΠΑΝ. ΤΣΙΑΚΙΡΙΔΗΣ

'Αριθ. 9661 (7)

Περὶ ἀναγκαστικῆς ἀπαλλοτριώσεως ἀκινήτων γιὰ τὴν διάνοιξη τῆς ἐπαρχιακῆς ὁδοῦ ἀριθ. 10 Πολυνερίου—Μυροφύλλου, Ν. Τρικάλων.

Ο ΝΟΜΑΡΧΗΣ ΤΡΙΚΑΛΩΝ

Ἔχοντας ὑπόψη :

1. Τὶς διατάξεις: α) Τοῦ Ν.Δ. 797/71 «περὶ ἀναγκαστικῶν ἀπαλλοτριώσεων».

β) Τοῦ Β.Δ. 139/71 «περὶ ἁρμοδιότητος τῶν Νομαρχῶν πρὸς κήρυξιν ἀναγκαστικῶν ἀπαλλοτριώσεων».

γ) Τοῦ ἄρθρου 1 τοῦ Ν. 653/77 «περὶ ὑποχρεώσεως τῶν παροδίων ἰδιοκτητῶν διὰ τὴν διάνοιξιν Ἐθνικῶν ὁδῶν, ἀντικαταστάσεως τῆς παρ. 3 τοῦ ἄρθρου 6 τοῦ Ν. 5269/1931 καὶ ρυθμίσεως συναφῶν θεμάτων».

δ) Τοῦ ἄρθρου 62 παρ. 9 καὶ 10 τοῦ Ν. 947/79 «περὶ οἰκιστικῶν περιοχῶν» καὶ

ε) Τοῦ Π.Δ. 929/79 «περὶ ἐκτελέσεως τοῦ ἄρθρου 1 τοῦ Ν. 653/77 «περὶ ὑποχρεώσεως τῶν παροδίων ἰδιοκτητῶν διὰ τὴν διάνοιξιν ὁδῶν κλπ.».

2. Τὴν ἀπόφασή μας ἀριθμὸς Ε. 4720/16.6.80 (Φ.Ε.Κ. 381/8.7.78 τ.Δ'), μὲ τὴν ὁποία ἔχει ὁρισθεῖ ἡ διάνοιξη τμημάτων τῆς ἀνωτέρω ἐπαρχιακῆς ὁδοῦ στὶς χιλιομετρικὲς θέσεις: α) ἀπὸ 1+500 μέχρι 1+800 καὶ β) ἀπὸ 2+100 μέχρι 2+220, ἀποφασίζουμε:

Κηρύσσουμε ἀναγκαστικῶς ἀπαλλοτριωτέα γιὰ δημόσια ὠφέλεια, ἤτοι γιὰ τὴ διάνοιξη τῆς ἐπαρχιακῆς ὁδοῦ ἀριθμὸς 10 Πολυνερίου — Μυροφύλλου Ν. Τρικάλων, ἔκταση συνολικοῦ ἐμβαδοῦ 7.104 τ.μ. μαζὶ μὲ τὰ ἐπικείμενα δένδρα κλπ., ὅπως ἡ ἔκταση αὐτὴ ἀπεικονίζεται στὸ ἀπὸ 11.4.80 κτηματολογικὸ διάγραμμα καὶ τὸν ἀντίστοιχο κτηματολογικὸ πίνακα, ποὺ συντάχθηκαν ἀπὸ τὸν Ἐργοδηγὸ Δ.Ε. Βασίλειο Κελεπούρη καὶ θεωρήθηκαν στὶς 12.4.1980 ἀπὸ τὸ Θεόδωρο Λαφαζάνη, ἀναπληρωτὴ Διευθυντῆ Τεχνικῶν Ὑπηρεσιῶν, Ν. Τρικάλων.

Στὴν ἔκταση ποὺ ἀπαλλοτριώνεται προβάλλουν δικαιώματα κυριότητας οἱ Ἐπαμεινώντας Σουλιώτης, Ἀλεξάνδρα Δουβλαντώνη κλπ.

Ἡ ἀπαλλοτρίωση κηρύσσεται ὑπὲρ τοῦ Δημοσίου καὶ ἡ σχετικὴ δαπάνη θὰ βαρύνει τοὺς παροδίους ἢ καὶ τὸ Δημόσιο (Νομαρχιακὸ Ταμεῖο Τρικάλων) διὰ καταμερισμοῦ τῆς ἐπιβαρύνσεως.

Ἡ ἐπιβάρυνση τοῦ Δημοσίου θὰ καλυφθεῖ ἀπὸ τὶς πιστώσεις τῆς ΣΑΝΤ 8029/1980.

Ἡ ἀπόφαση αὐτὴ νὰ δημοσιευθεῖ στὴν Ἐφημερίδα τῆς Κυβερνήσεως.

Τρίκαλα, 1 Σεπτεμβρίου 1980

Ὁ Νομάρχης
ΠΑΝ. ΤΣΙΑΚΙΡΙΔΗΣ

ΠΟΛΕΟΔΟΜΙΑ

ΑΠΟΦΑΣΕΙΣ

Ἀριθ. 58 (8)

Περὶ ἀναγνωρίσεως τῆς ἰδιωτικῆς παρόδου Δερβενακίων ὅτι ὑπάρχει πρὶν ἀπὸ τὸ ἔτος 1923, στὴν Ἐλασσόνα, Ν. Λαρίσης.

Ο ΝΟΜΑΡΧΗΣ ΛΑΡΙΣΗΣ

Σύμφωνα μέ :

1. Τὶς διατάξεις : α) τῆς παρ. 4 τοῦ ἄρθρου 20 τοῦ ἀπὸ 17.7.1923 Ν.Δ/τος «περὶ σχεδίων πόλεων, κωμῶν καὶ συνοικισμῶν τοῦ Κράτους καὶ ἀνεγέρσεως αὐτῶν».

β) Τοῦ Ν. 3200/55 «περὶ Διοικητικῆς Ἀποκεντρώσεως», ὅπως ἔχει συμπληρωθεῖ καὶ τροποποιηθεῖ μεταγενέστερα μὲ τὸ 532/1970 Ν.Δ., γ) τοῦ 712/1970 Β.Δ. «περὶ καθοκαθορισμοῦ τῶν διατηρουμένων ὑπὲρ τοῦ Ὑπουργοῦ Δημοσίων Ἔργων ἁρμοδιοτήτων», ποὺ ἐκδόθηκε σ' ἐκτέλεση τοῦ 532/1970 Ν.Δ., ὅπως αὐτὰ τροποποιήθηκαν καὶ συμπληρώθηκαν μὲ τὰ 677/1971 καὶ 198/1972 Β.Δ/τα.

2. Τὴν ἀπὸ 2.4.1980 αἴτηση τοῦ Ἰω. Καραγιώργου μὲ τὴν ὁποία ζητᾶ τὴν ἔκδοση ἀποφάσεως γιὰ τὴν πάροδο Δερβενακίων ποὺ ἔχει σχηματισθεῖ πρὶν ἀπὸ τὸ ἔτος 1923.

3. Τοὺς ἀκόλουθους τίτλους ἰδιοκτησίας, στοὺς ὁποίους ἀναφέρεται ἡ ὑπόψη πάροδος : α) 1972/23.8.1917 πωλητήριο συμβόλαιο τοῦ Συμβολαιογράφου Ἐλασσόνος Περ. Γαρδίκη, β) 10523/14.12.1979 πωλητήριο συμβόλαιο τοῦ Συμβολαιογράφου Ἐλασσόνος Δημ. Μαστροευθυμίου

4. Τὸ ἀπὸ Ἀπριλίου 1980 τοπογραφικὸ διάγραμμα.

5. Τὴν ὑπ' ἀρ. 82/17.7.1980 πράξη τοῦ Νομαρχιακοῦ Συμβουλίου Δημοσίων Ἔργων Νόμου Λαρίσης, ἀποφασίζουμε :


Ἀναγνωρίζουμε ὅτι ἡ πάροδος Δερβενακίων, ποὺ ἔχει σχηματισθεῖ μὲ ἰδιωτικὴ πρωτοβουλία, προϋπῆρχε τοῦ ἀπὸ 17.7.1923 Ν.Δ/τος, μετὰ τὴν ἰσχὺ τοῦ ὁποίου δὲν ἔγινε καμιὰ αὔξηση τοῦ ἀρχικοῦ κοινόχρηστου χώρου.

Ἡ ἀνωτέρω πάροδος βρίσκεται μέσα στὸ ἐγκεκριμένο σχέδιο Ἐλασσόνας καὶ περικλείεται ἀπὸ τὶς ὁδοὺς Τσακάλωφ, 1ης Μεραρχίας, 6ης Ὀκτωβρίου ὅπως φαίνεται στὸ ἀπὸ Ἀπριλίου 1980 τοπογραφικὸ διάγραμμα τοῦ Δρόσου Σαπουνᾶ, τὸ ὁποῖο ἔχει θεωρηθεῖ ἀπὸ τὸ Δ/ντὴ Τεχνικῶν Ὑπηρεσιῶν τῆς Νομαρχίας μας.

Ἡ ἀπόφαση αὐτὴ νὰ δημοσιευθεῖ στὴν Ἐφημερίδα τῆς Κυβερνήσεως.

Λάρισα, 17 Ἰουλίου 1980.

Ὁ Νομάρχης
Γ. ΛΑΜΠΡΙΝΑΚΟΣ

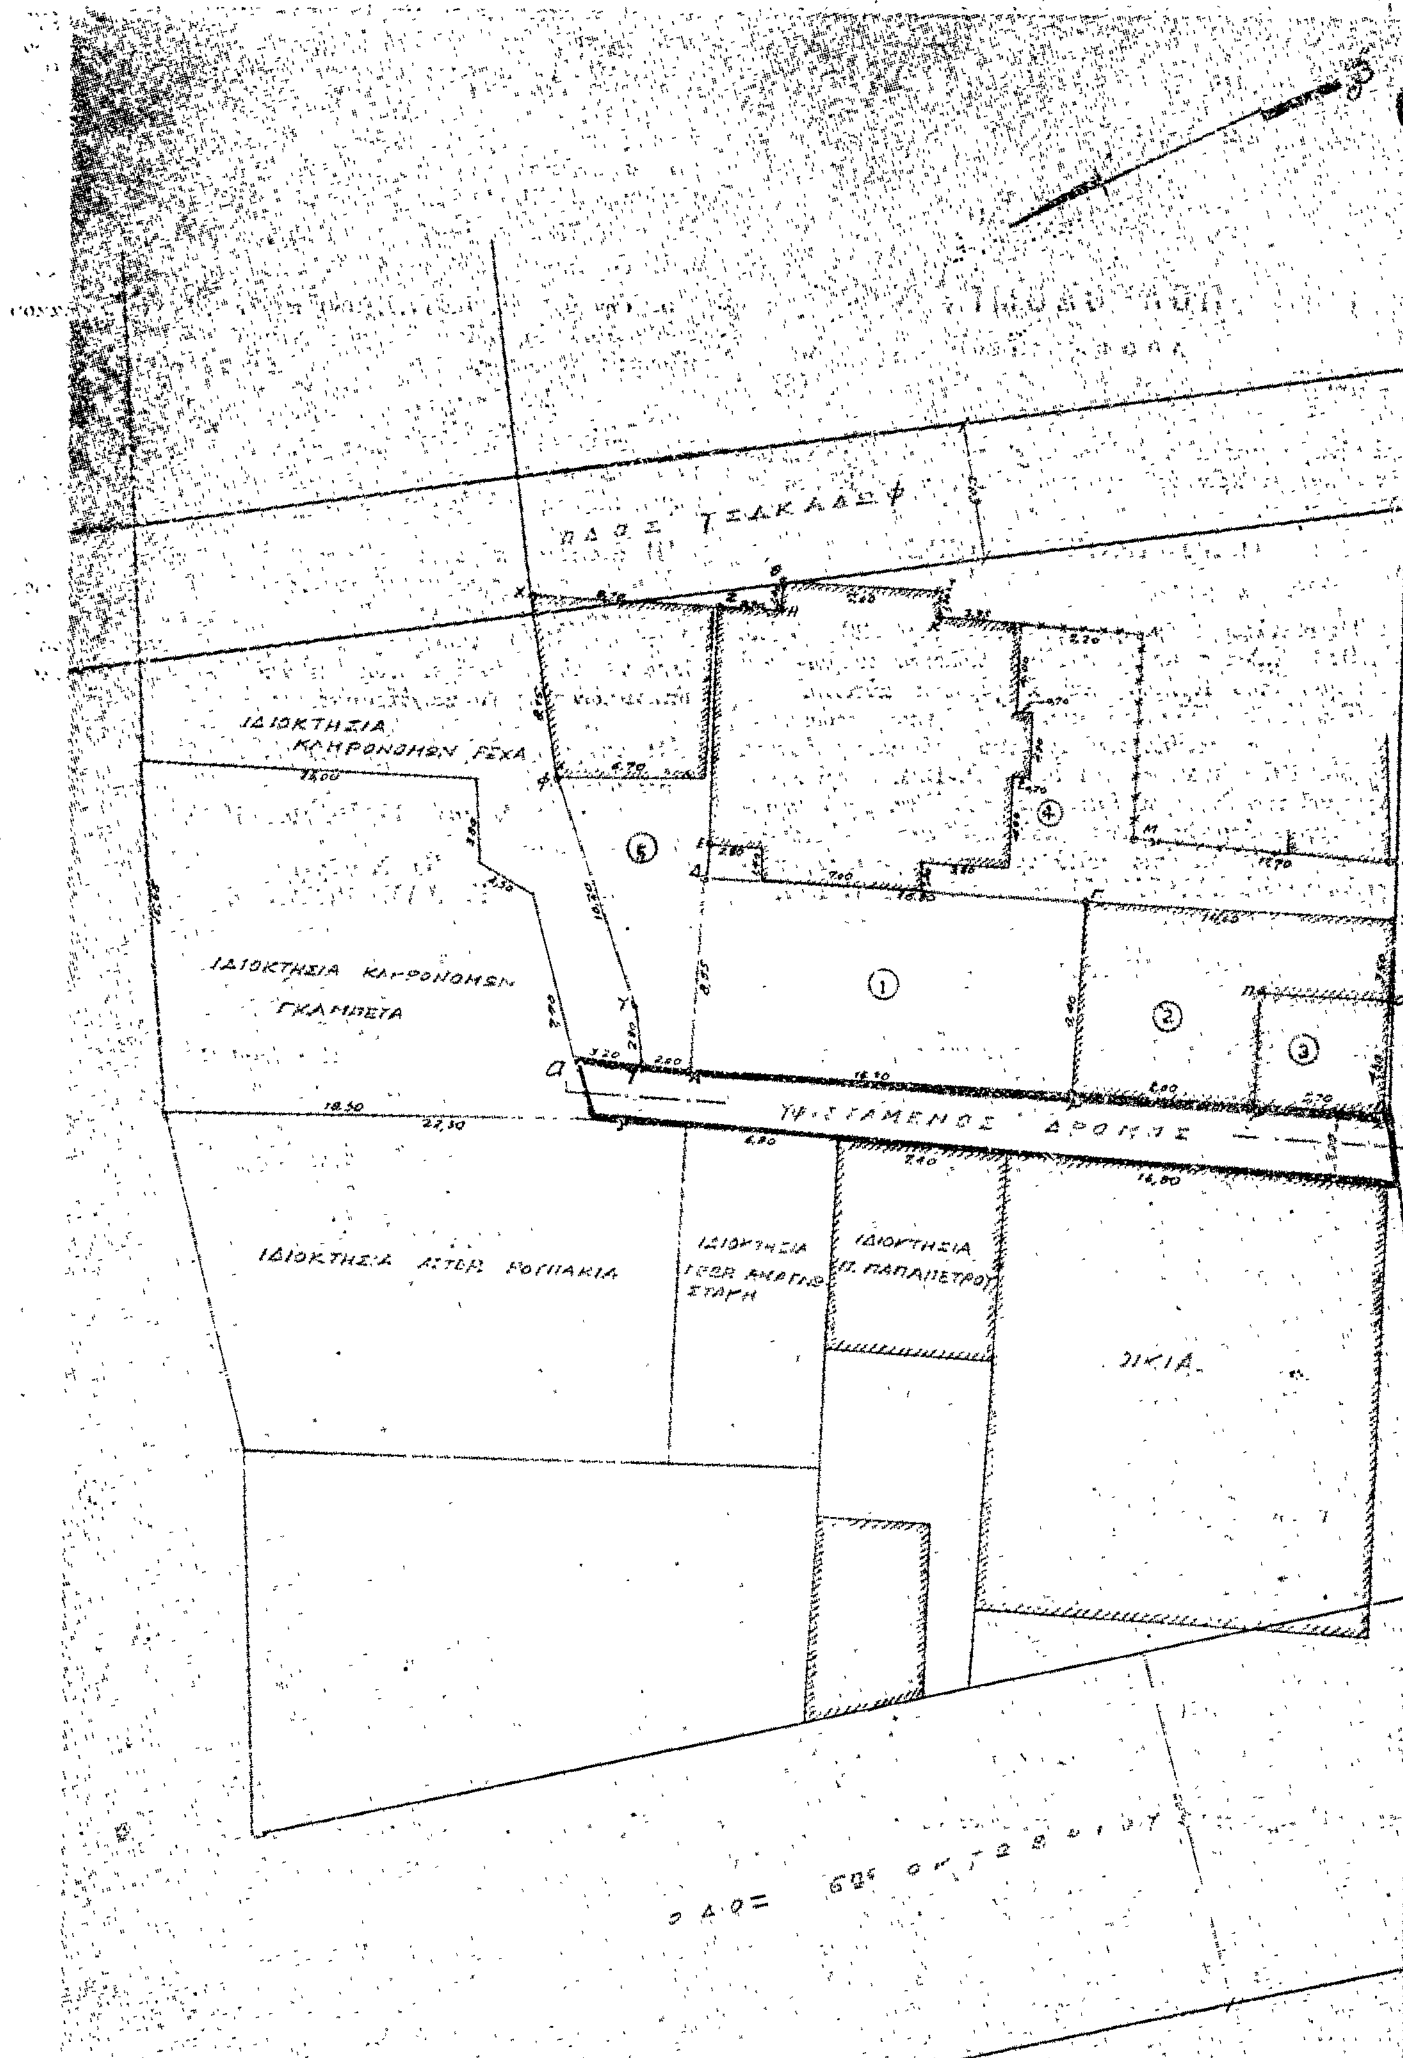
ΙΔΙΟΚΤΗΣΙΑ ΚΛΗΡΟΝΟΜΩΝ ΓΚΑΜΠΕΤΑ
ΥΦΙΣΤΑΜΕΝΟΣ ΔΡΟΜΟΣ
ΙΔΙΟΚΤΗΣΙΑ ΑΣΤΕΡ. ΡΟΓΠΑΚΙΑ
ΙΔΙΟΚΤΗΣΙΑ Π. ΠΑΠΑΠΕΤΡΟΥ
ΟΙΚΙΑ

ΑΠΟΣΠΑΣΜΑ ΕΚ ΤΟΥ ΕΓΚΕΚΡΙΜΕΝΟΥ ΣΧΕΔΙΟΥ
ΠΟΛΕΩΣ ΕΛΑΣΣΟΝΟΣ – ΚΛ. 1:2000

ΚΕΝΤΡΙΚΗ ΠΛΑΤΕΙΑ

ΤΟΠΟΓΡΑΦΙΚΟ ΔΙΑΓΡΑΜΜΑ ... ΙΩΑΝΝΟΥ ...
ΤΩΝ ΠΕΡΙΞ ΑΥΤΗΣ ΙΔΙΟΚΤΗΣΙΩΝ ΚΑΙ ΤΟΥ ΥΦΙΣΤΑΜΕΝΟΥ ΠΡΙΝ ΑΠΟ ΤΟ ΕΤΟΣ
1923 ΔΡΟΜΟΥ ΕΙΣ ΕΛΑΣΣΟΝΑ
ΚΛΙΜΑΞ 1:200

ΥΠΟΜΝΗΜΑ

Λάρισα Απρίλιος 1980
Ο ΣΥΝΤΑΞΑΣ ΜΗΧΑΝΙΚΟΣ

ΔΡΟΣΟΣ Θ. ΣΑΠΟΥΝΑΣ

ΑΝΑΚΟΙΝΩΣΕΙΣ

(9)

Περὶ εἰδοποιήσεως παρακαταθέσεως ἀποζημιώσεως συνεπείᾳ προσκυρώσεως οἰκοπέδου τῆς πόλεως Κῶ.

Παρακατετέθη εἰς τὸ παρὰ τῷ Δημοσίῳ Ταμείῳ Κῶ, Ταμεῖον Παρακαταθηκῶν καί Δανείων ἡ καθορισθεῖσα, προσωρινῶς, διὰ τῆς ὑπ' ἀριθ. 252/1980 ἀποφάσεως τοῦ Μονομελοῦς Πρωτοδικείου Κῶ, ἀποζημίωσις ἐκ δραχμῶν 67.500 ὑπὲρ τοῦ Δήμου Κῶ, δι' ἔκτασιν παλαιοῦ καταργηθέντος ρείθρου, προσκυρωθεῖσαν, δυνάμει τῆς ὑπ' ἀριθ. 38/1978 πράξεως τοῦ Μηχανικοῦ Κῶ, εἰς τὸ ὑπ' ἀριθ. Κτηματολογικῆς Μερίδος 2509 οἰκοδομῶν πόλεως Κῶ ἀκίνητον τοῦ Χαραλάμπους Ἀντωνίου Νικολῆ.

Πρὸς γνῶσιν καὶ διὰ τὰς νομίμους συνεπείας καὶ μετ' ἐπιφυλάξεως παντὸς ἐν γένει δικαιώματός του γίνεται ἡ παροῦσα εἰδοποίησις πρὸς τὸν Δῆμον Κῶ διὰ τὴν ἀκώλυτον κατάληψιν παρ' αὐτοῦ τῆς ἀνωτέρω προσκυρωθείσης ἐκτάσεως.

Ἐν Κῷ τῇ 14 Ἰουλίου 1980

Ὁ Πληρεξούσιος Δικηγόρος
ΙΩΑΝΝΗΣ Ν. ΘΕΟΦΙΛΙΔΗΣ

(Ἀριθ. τριπλ. Δημ. Ταμείου Κῶ 11393/1980)

ΑΠΟ ΤΟ ΕΘΝΙΚΟ ΤΥΠΟΓΡΑΦΕΙΟ